


Príloha k nariadeniu prípravného konania

č. OU-PD-PL01-2022/035307-003 zo dňa 15.12.2022

Katastrálne územie Žabokreky nad Nitrou

Mierka 1 : 15000

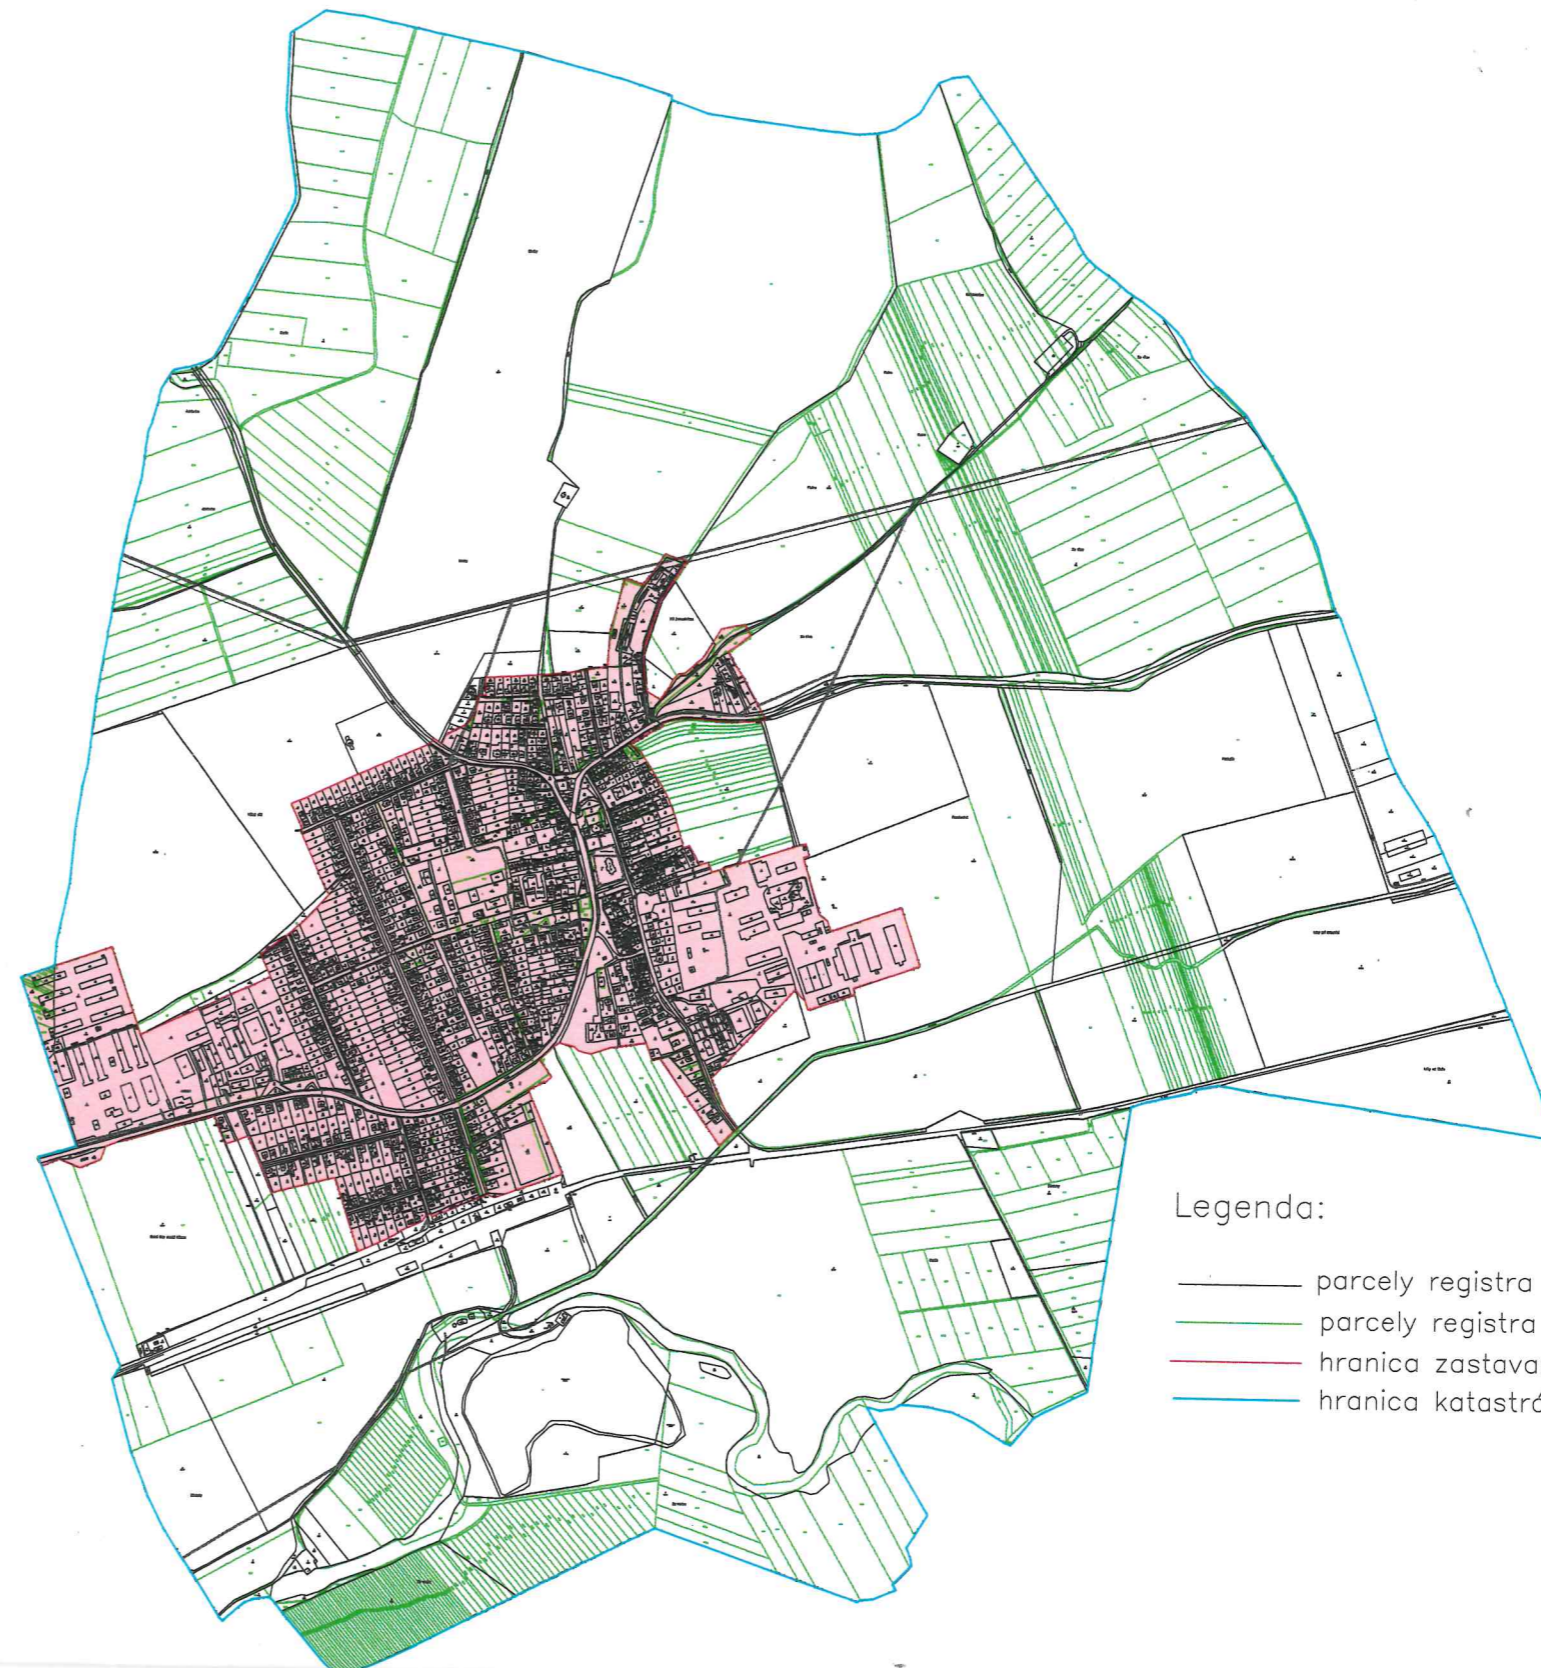

Legenda:

- parcely registra C-KN
- parcely registra E-KN
- hranica zastavaného územia obce
- hranica katastrálneho územia