


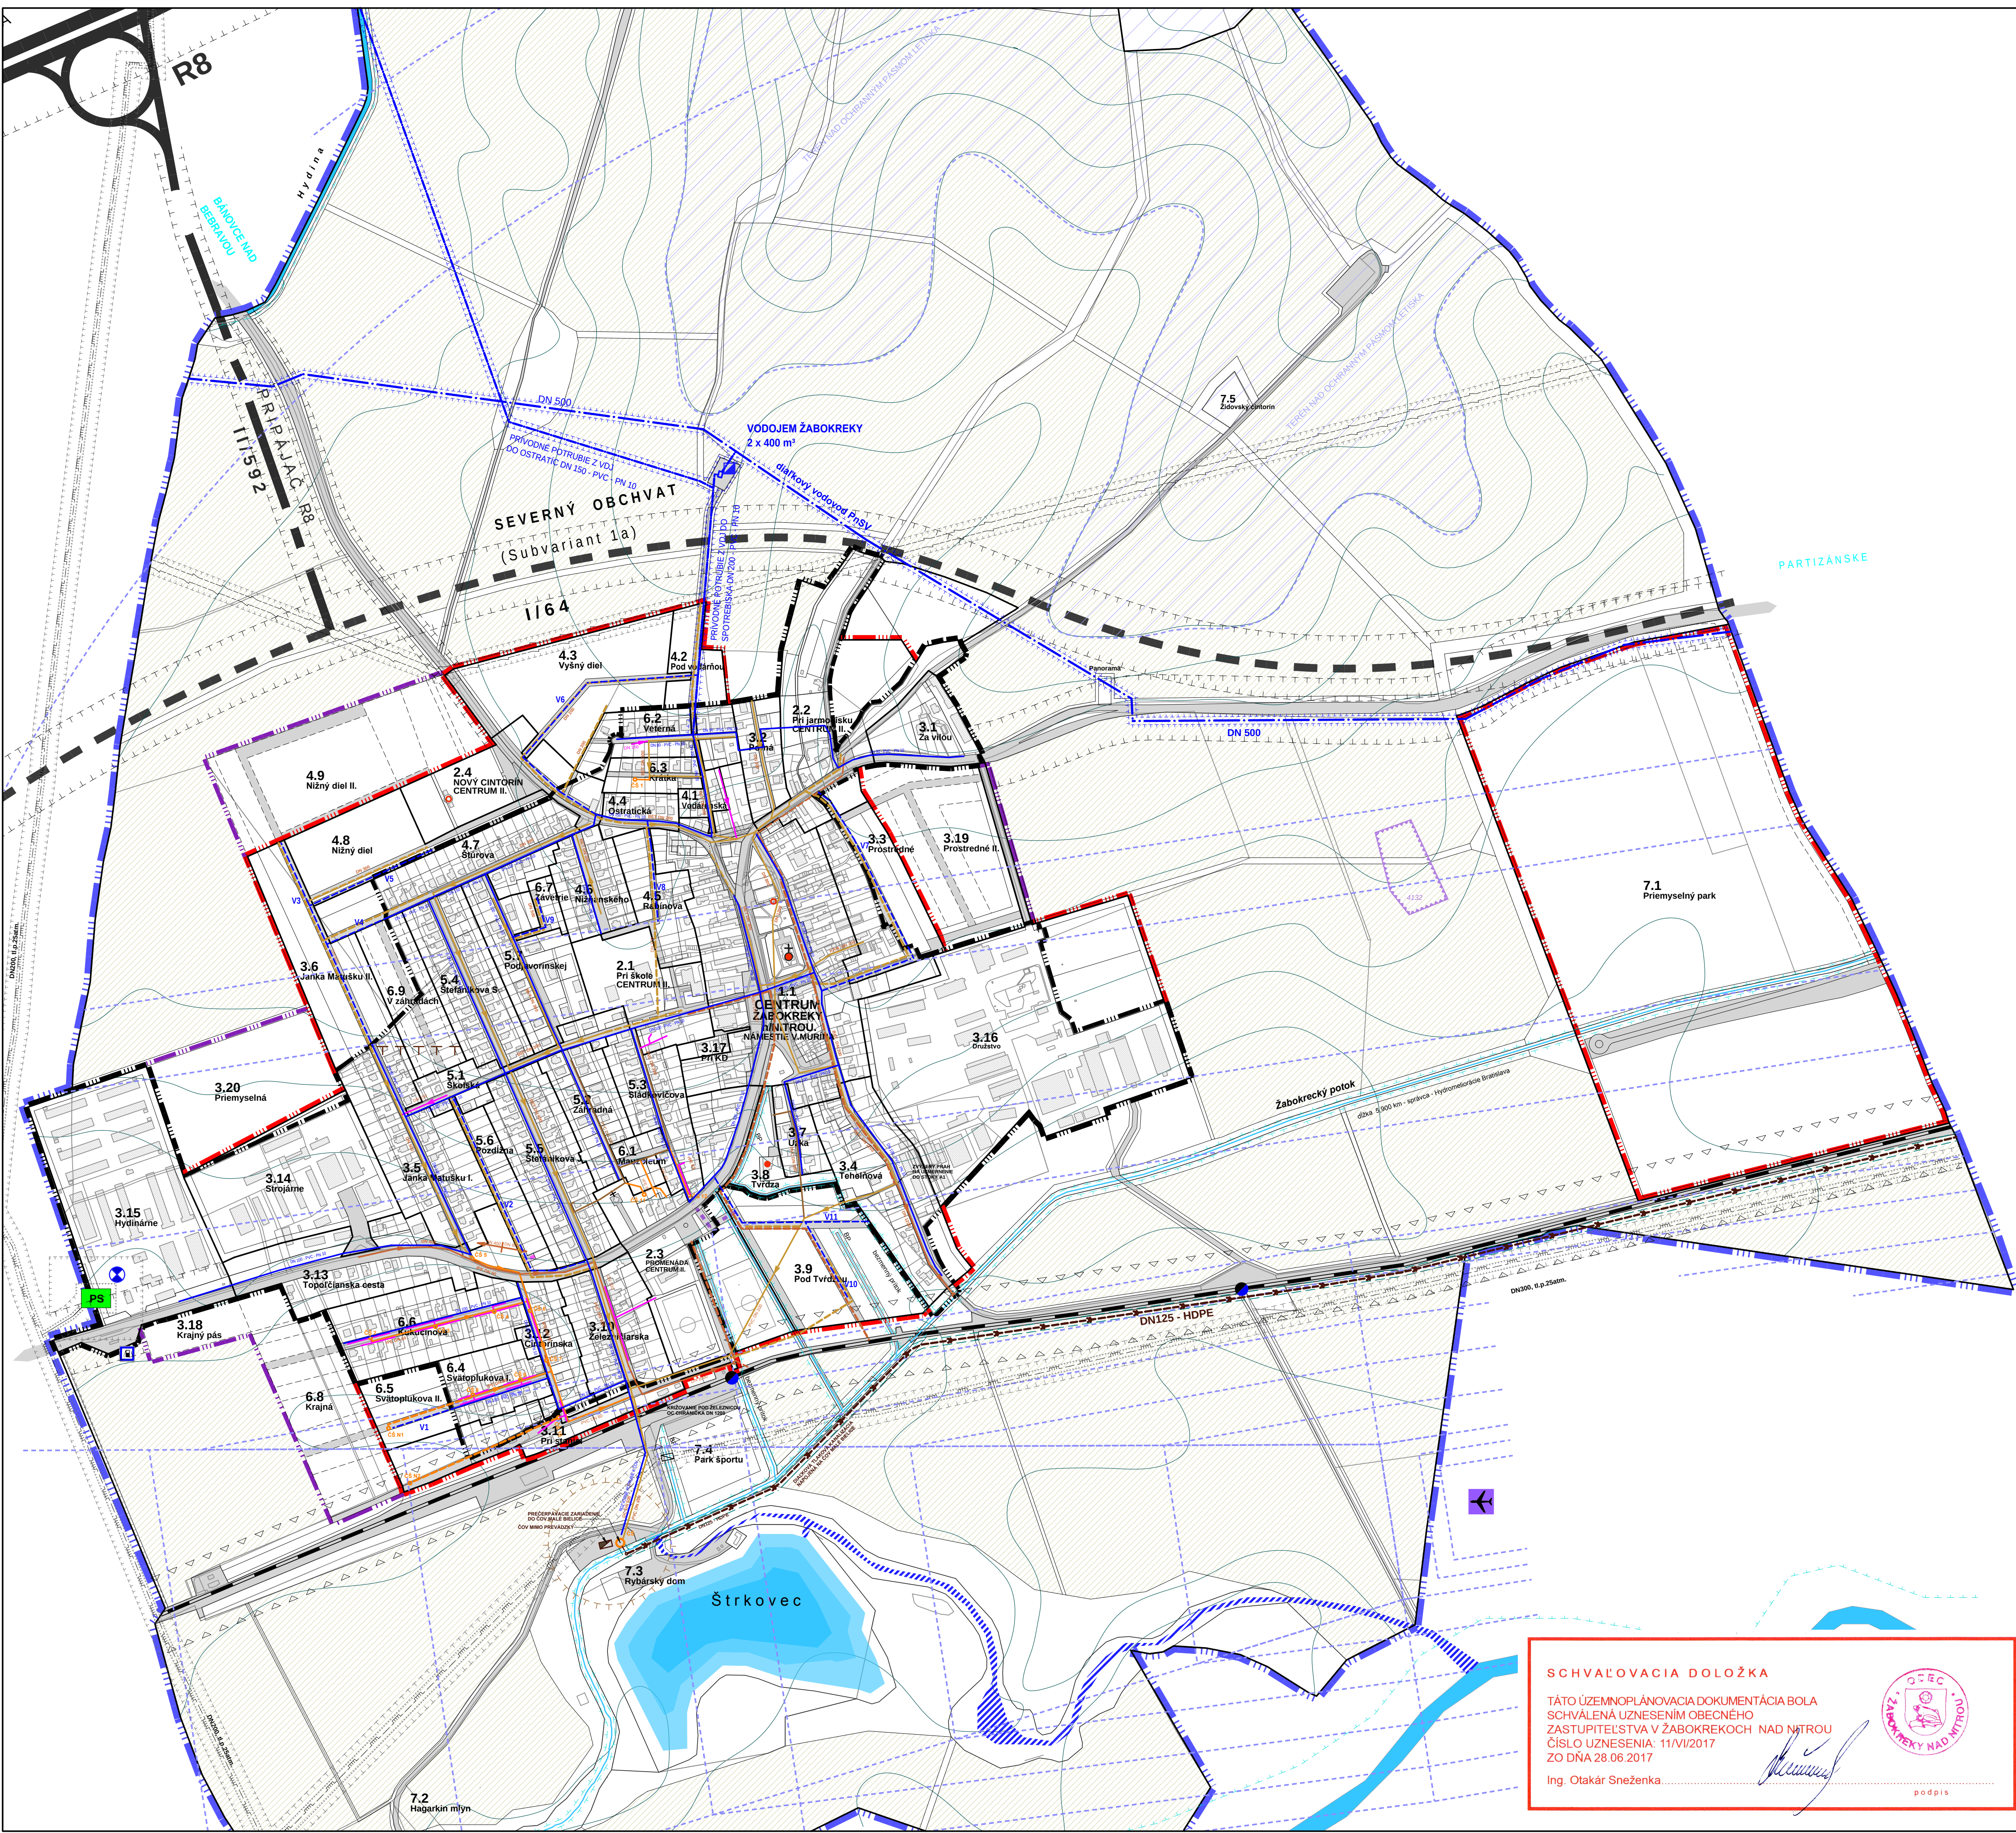

LEGENDA:		
STAV	NÁVRH	VÝHLAD
HRANICA KATASTRÁLNEHO ÚZEMIA = HRANICA RIEŠENÉHO ÚZEMIA		
HRANICA ZASTAVANÉHO ÚZEMIA OBCE K 1.1.1960		

ČLENENIE ÚZEMIA	
	PF ČASŤ
	PF BLOK
	VRSTEVNICA a 5,0m
	VEGETÁCIA DOČASNÁ - PRODUKČNÁ
	PRIESTRANSTVO BEZ ROZLIŠENIA
	VODNÉ PLOCHY A TOKY
	URBANISTICKÁ / VÝŠKOVÁ DOMINANTA
	ČERPACIA STANICA POHONNÝCH HMÔT
	SAKRÁLNY OBJEKT / SAKRÁLNA STAVBA
	LETISKO MALÉ BIELICE
	ŽELEZNIČNÝ PREJAZD
	VODÁREŇ, VODOJEM
	LOŽISKO TEHLIARSKYCH HLÍN LNN - 4132 (ZASTAVENÁ ŤAŽBA)
	RÝCHLOSTNÁ KOMUNIKÁCIA R8, OCHRANNÉ PÁSMO 100m
	CESTA I, TRIEDY (C), MZ14(13,5)60 príp. MZ 8,5/50, v extralívne 11,5/80

ŽELEZNIČNÁ DOPRAVA	
STAV	VÝHLAD
	ŽELEZNIČNÁ NEELEKTRIFIKOVANÁ TRÁŤ č.140 NOVÉ ZÁMKY - PRIEVIDZA

ZÁSOBOVANIE VODOU	
STAV	NÁVRH/VÝHLAD
	PONITRIANSKY SKUPINOVÝ VODOVOD DN 500 (400)
	PRÍVODNÉ POTRUBIE Z VDJ
	ROZVODNÁ VODOVODNÁ SIEŤ

ODVÁDZANIE ODPADOVÝCH VÔD	
STAV	NÁVRH/VÝHLAD
	GRAVITAČNÁ KANALIZÁCIA JEDNOTNÁ
	GRAVITAČNÁ KANALIZÁCIA SPLAŠKOVÁ
	GRAVITAČNÁ KANALIZÁCIA DAŽDOVÁ
	KANALIZAČNÉ PRÍPOJKY SPOLOČNÉ
	TLAKOVÁ KANALIZÁCIA
	ČERPACIA SÁCHTA
	DIAKOVÁ TLAKOVÁ KANALIZÁCIA DN125 HDPE
	ČOV ŽABOKREKY n/n - MIMO PREVÁDZKY
	DIAKOVÉ ELEKTRICKÉ VEDENIE 22kV OCHRANNÉ PÁSMO 10m
	VTĽ PLYNOVOD, OCHRANNÉ PÁSMO 8m, BEZPEČNOSTNÉ PÁSMO 20m
	REGULÁCNA STANICA PLYNU

OCHRANNÉ PÁSMO	
	OCHRANNÉ PÁSMO VODNÝCH TOKOV 6m (5m) OD BREHOVÝCH ČIAR
	OCHRANNÉ PÁSMO CESTY I TRIEDY 50m a III TRIEDY 20m
	OCHRANNÉ PÁSMO LETISKA
	OCHRANNÉ PÁSMO ŽELEZNIČNEJ TRATE 80m OD OSI KOĽAJE
	OCHRANNÉ PÁSMO DIAKOVÉHO VODOVODU/VODÁRENSKÉHO ZDROJA 7m
	OCHRANNÉ PÁSMO ČOV, 50m
	OCHRANNÉ PÁSMO TLAKOVÝCH KANALIZÁCIÍ, 3m

MINARCH

ARCHITECTS

NÁVRH ÚPN-O ŽABOKREKY NAD NITROU

Výkres:
NÁVRH VEREJNÉHO TECHNICKÉHO VYBAVENIA
- KONCEPCIA RIEŠENIA VODNÉHO HOSPODÁRSTVA

Obstarávateľ: Obec Žabokreky nad Nitrou

Spracovateľ: freedom s.r.o., Ostratická 155
95852 Žabokreky nad Nitrou

Hlavný riešiteľ: ing.arch.Marián Minarovič
Zodp. projektant: ing.arch.Milan Csanda
Vypracoval: ing.arch.Marián Minarovič
ing.arch.Tomáš Benák

Dátum: 10/2016

Mierka: 1:5000

06.

SCHVALOVACIA DOLOŽKA

TÁTO ÚZEMNOPLÁNOVACIA DOKUMENTÁCIA BOLA
SCHVÁLENÁ UZNESENÍM OBECNÉHO
ZASTUPITEĽSTVA V ŽABOKREKOCH NAD NITROU
ČÍSLO UZNESENIA: 11/VI/2017
ZO DŇA 28.06.2017
Ing. Otakar Sneženka.....
.....
.....

podpis